
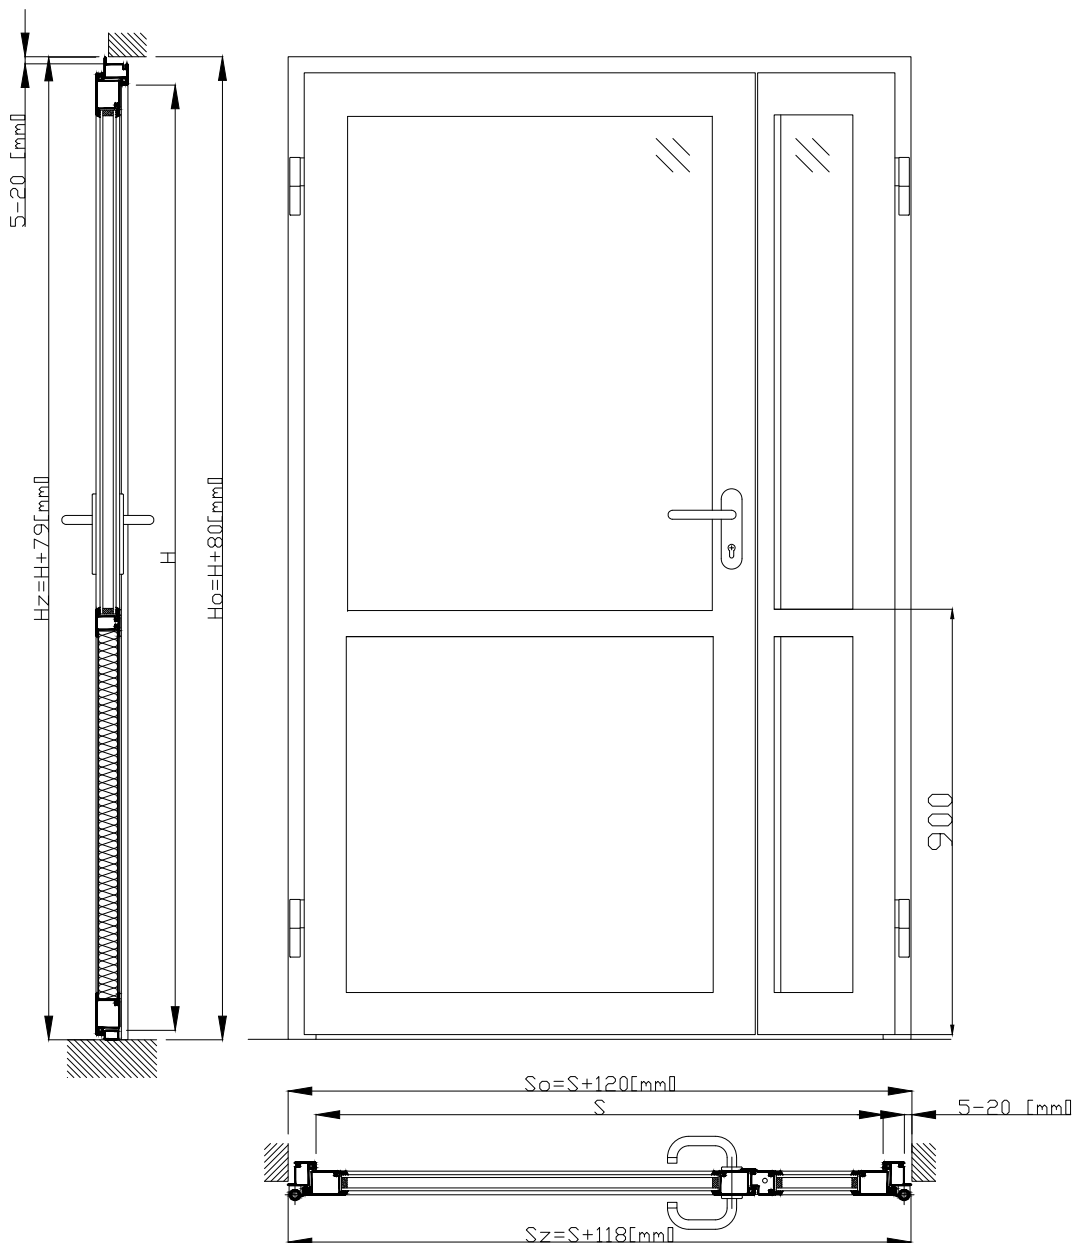



Skala 1:16

Materiał/ material stal	Podział/ partition	Dotyczy/concerns	Ilość szt./ quantity	Nr zmiany				
				Data 19.09.2012				
Rys.				Drzwi stalowe - met PRDF blok jednoskrzydłowe				
Spr.								
Zatw.								
				Nr rys. 1/2			Arkusze	



Skala 1:16

Materiał/ material stal	Podział/ partition	Dotyczy/concerns	Ilość szt./ quantity	Nr zmiany				
				Data 19.09.2012				
Rys.				Drzwi stalowe - met PROF blok dwuskrzydłowe				
Spr.								
Zatw.								
				Nr rys. 2/2				Arkusz