


Skala 1:30

| Materiał/ material stal | Podział/ partition | Dotyczy/concerns | Ilość szt./ quantity | Nr zmiany | | | |
|-------------------------------|-----------------------|------------------|-------------------------|----------------------------|--|--------|--|
| | | | | Data 20.09.2012 | | | |
| Rys. | | | | Drzwi stalowe - met PROF W | | | |
| Spr. | | | | | | | |
| Zatw. | | | | | | | |
| | | | | Nr rys. 1/2 | | Arkusz | |

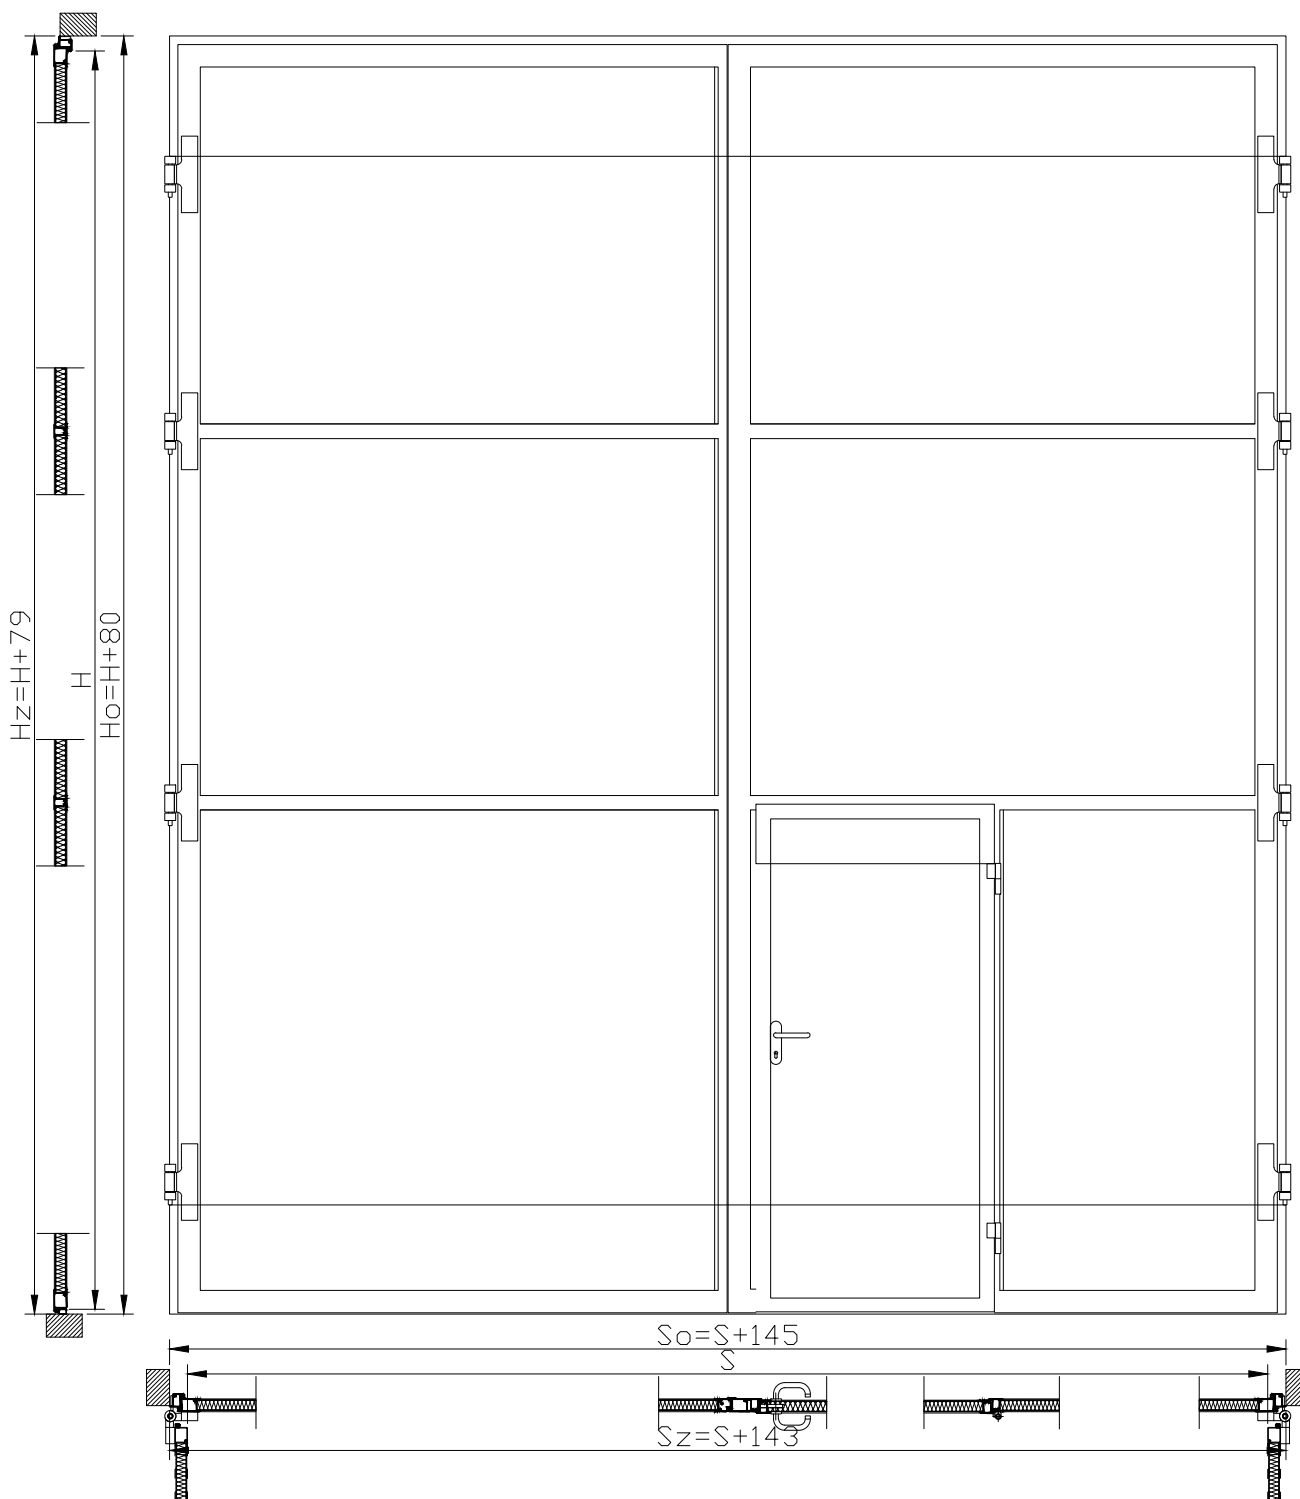

Skala 1:30

| Materiał/ material stal | Podział/ partition | Dotyczy/concerns | Ilość szt./ quantity | Nr zmiany | | | |
|-------------------------------|-----------------------|------------------|-------------------------|--|--|--------|--|
| | | | | Data 20.09.2012 | | | |
| Rys. | | | | Drzwi stalowe - met PROF W ze skrzydłem | | | |
| Spr. | | | | | | | |
| Zatw. | | | | | | | |
| | | | | Nr rys. 2/2 | | Arkusz | |