



Skala 1:20


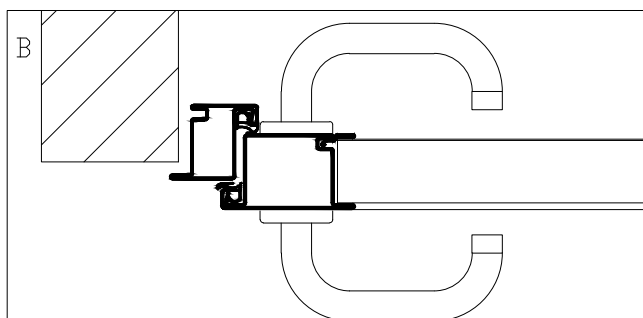


Skala 1:5

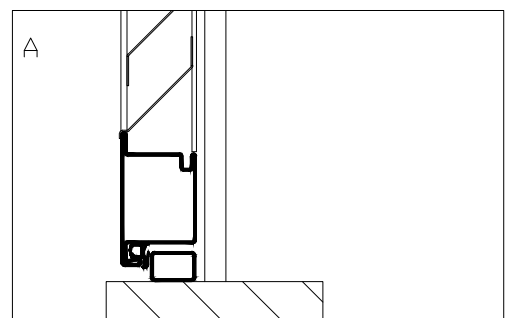


Skala 1:5


Format	Podziałka	Dotyczy	Ilość szt.	Nr zmiany				
				Data				
Rys.				Drzwi stalowe - met PROF rub jednoskrzydłowe				
Spr.								
Zatw.								
				Nr rys.	Arkusz			

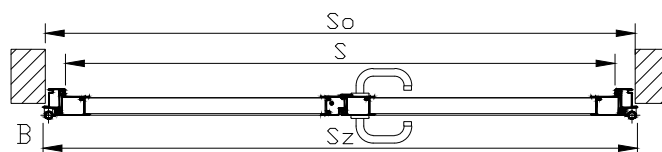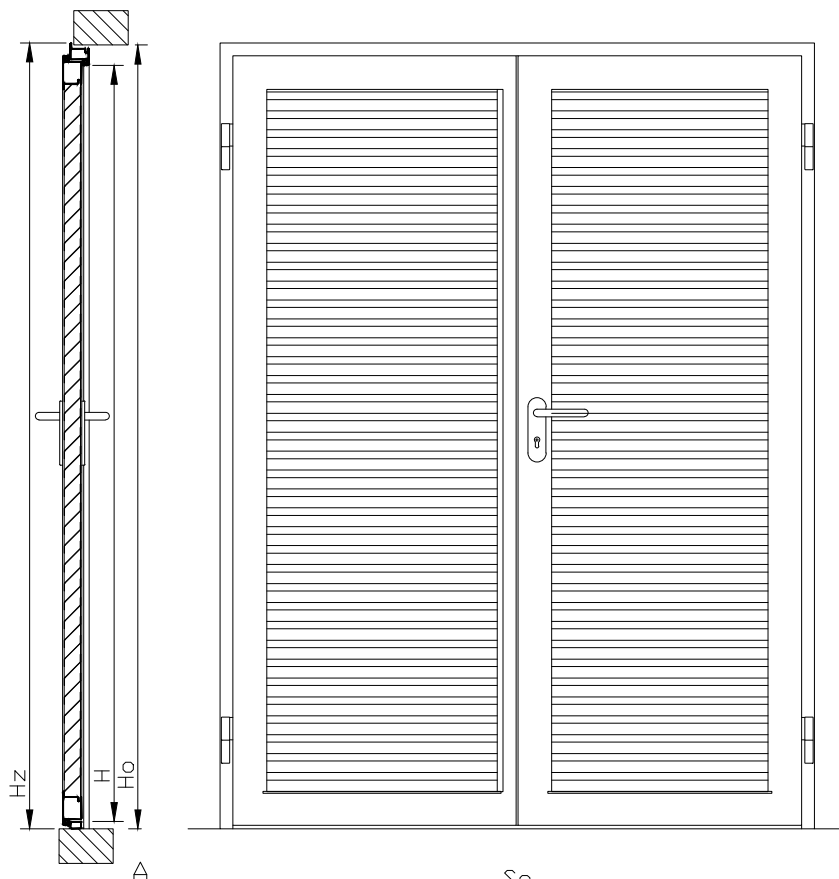

Skala 1:20

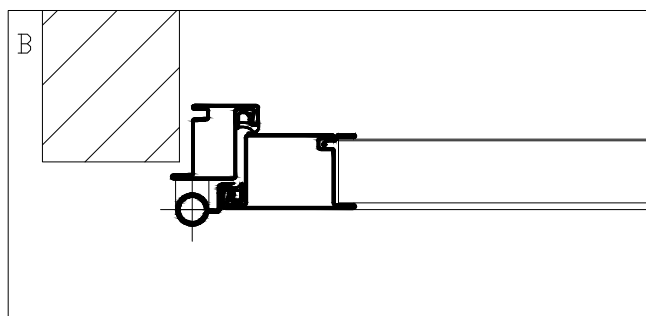

Skala 1:5

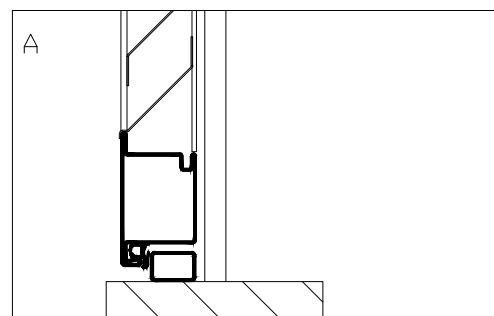

Skala 1:5

Format	Podziałka	Dotyczy	Ilość szt.	Nr zmiany				
				Data				

Rys.			
Spr.			
Zatw.			

Drzwi stalowe - met PROF rub
dwuskrzydłowe



Nr rys.

Arkusz