



Skala 1:20


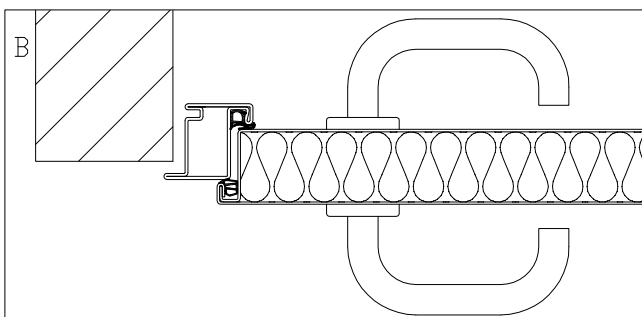


Skala 1:5

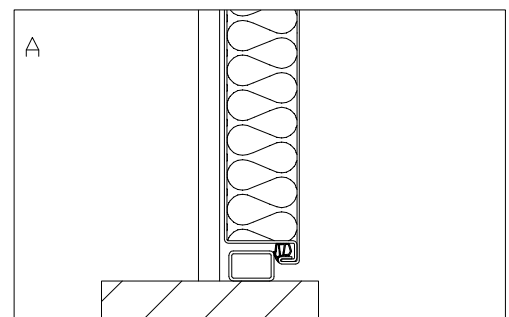


Skala 1:5


Format	Podziałka	Dotyczy	Ilość szt.	Nr zmiany				
				Data				
Rys.				Drzwi stalowe - płaszczowe jednoskrzydłowe				
Spr.								
Zatw.								
				Nr rys.	Arkusze			

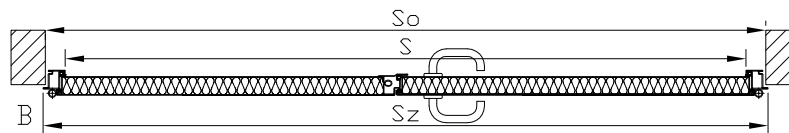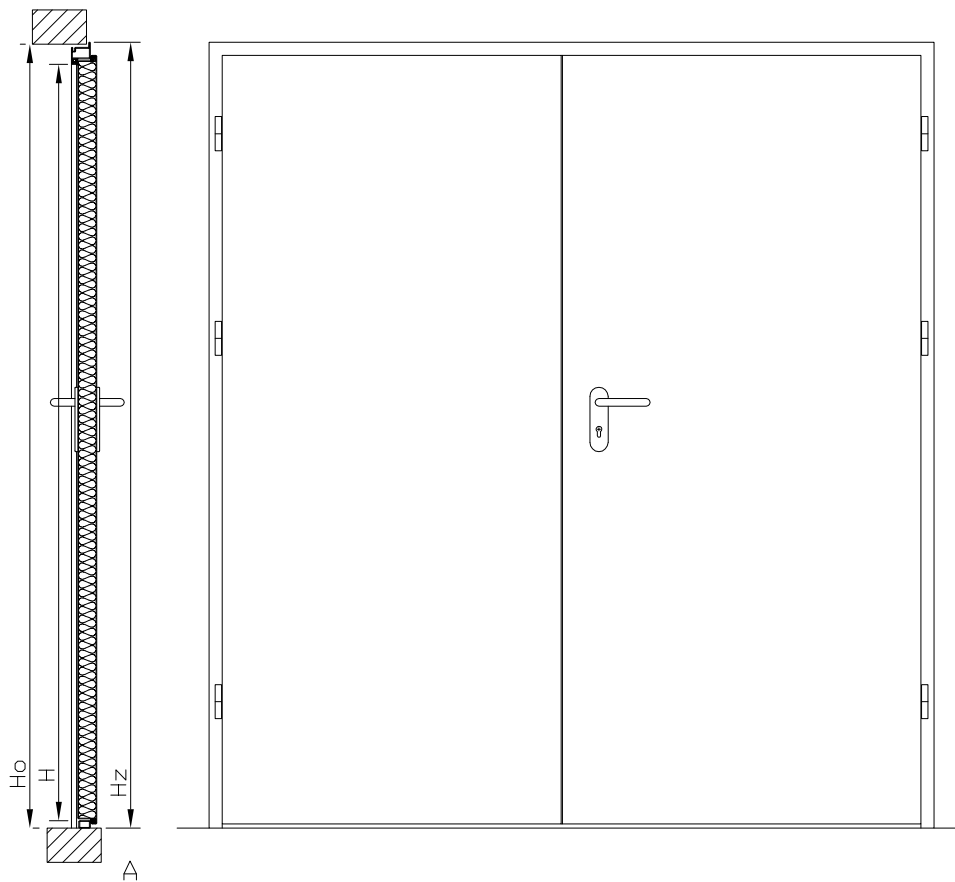

Skala 1:20

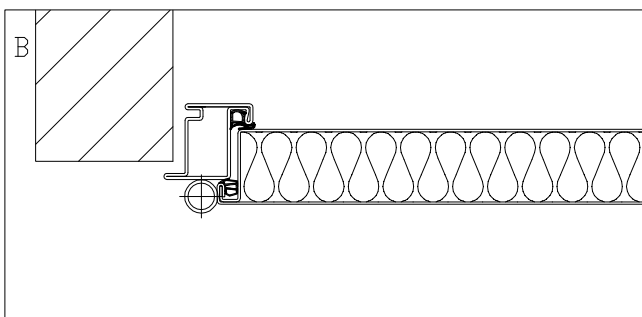

Skala 1:5

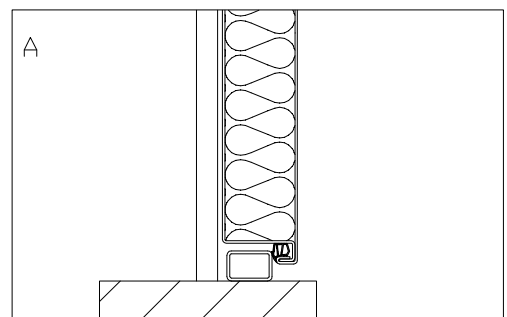

Skala 1:5

Format	Podziałka	Dotyczy	Ilość szt.	Nr zmiany				
				Data				
Rys.				Drzwi stalowe - płaszczowe dwuskrzydłowe				
Spr.								
Zatw.								
				Nr rys.	Arkusz			